


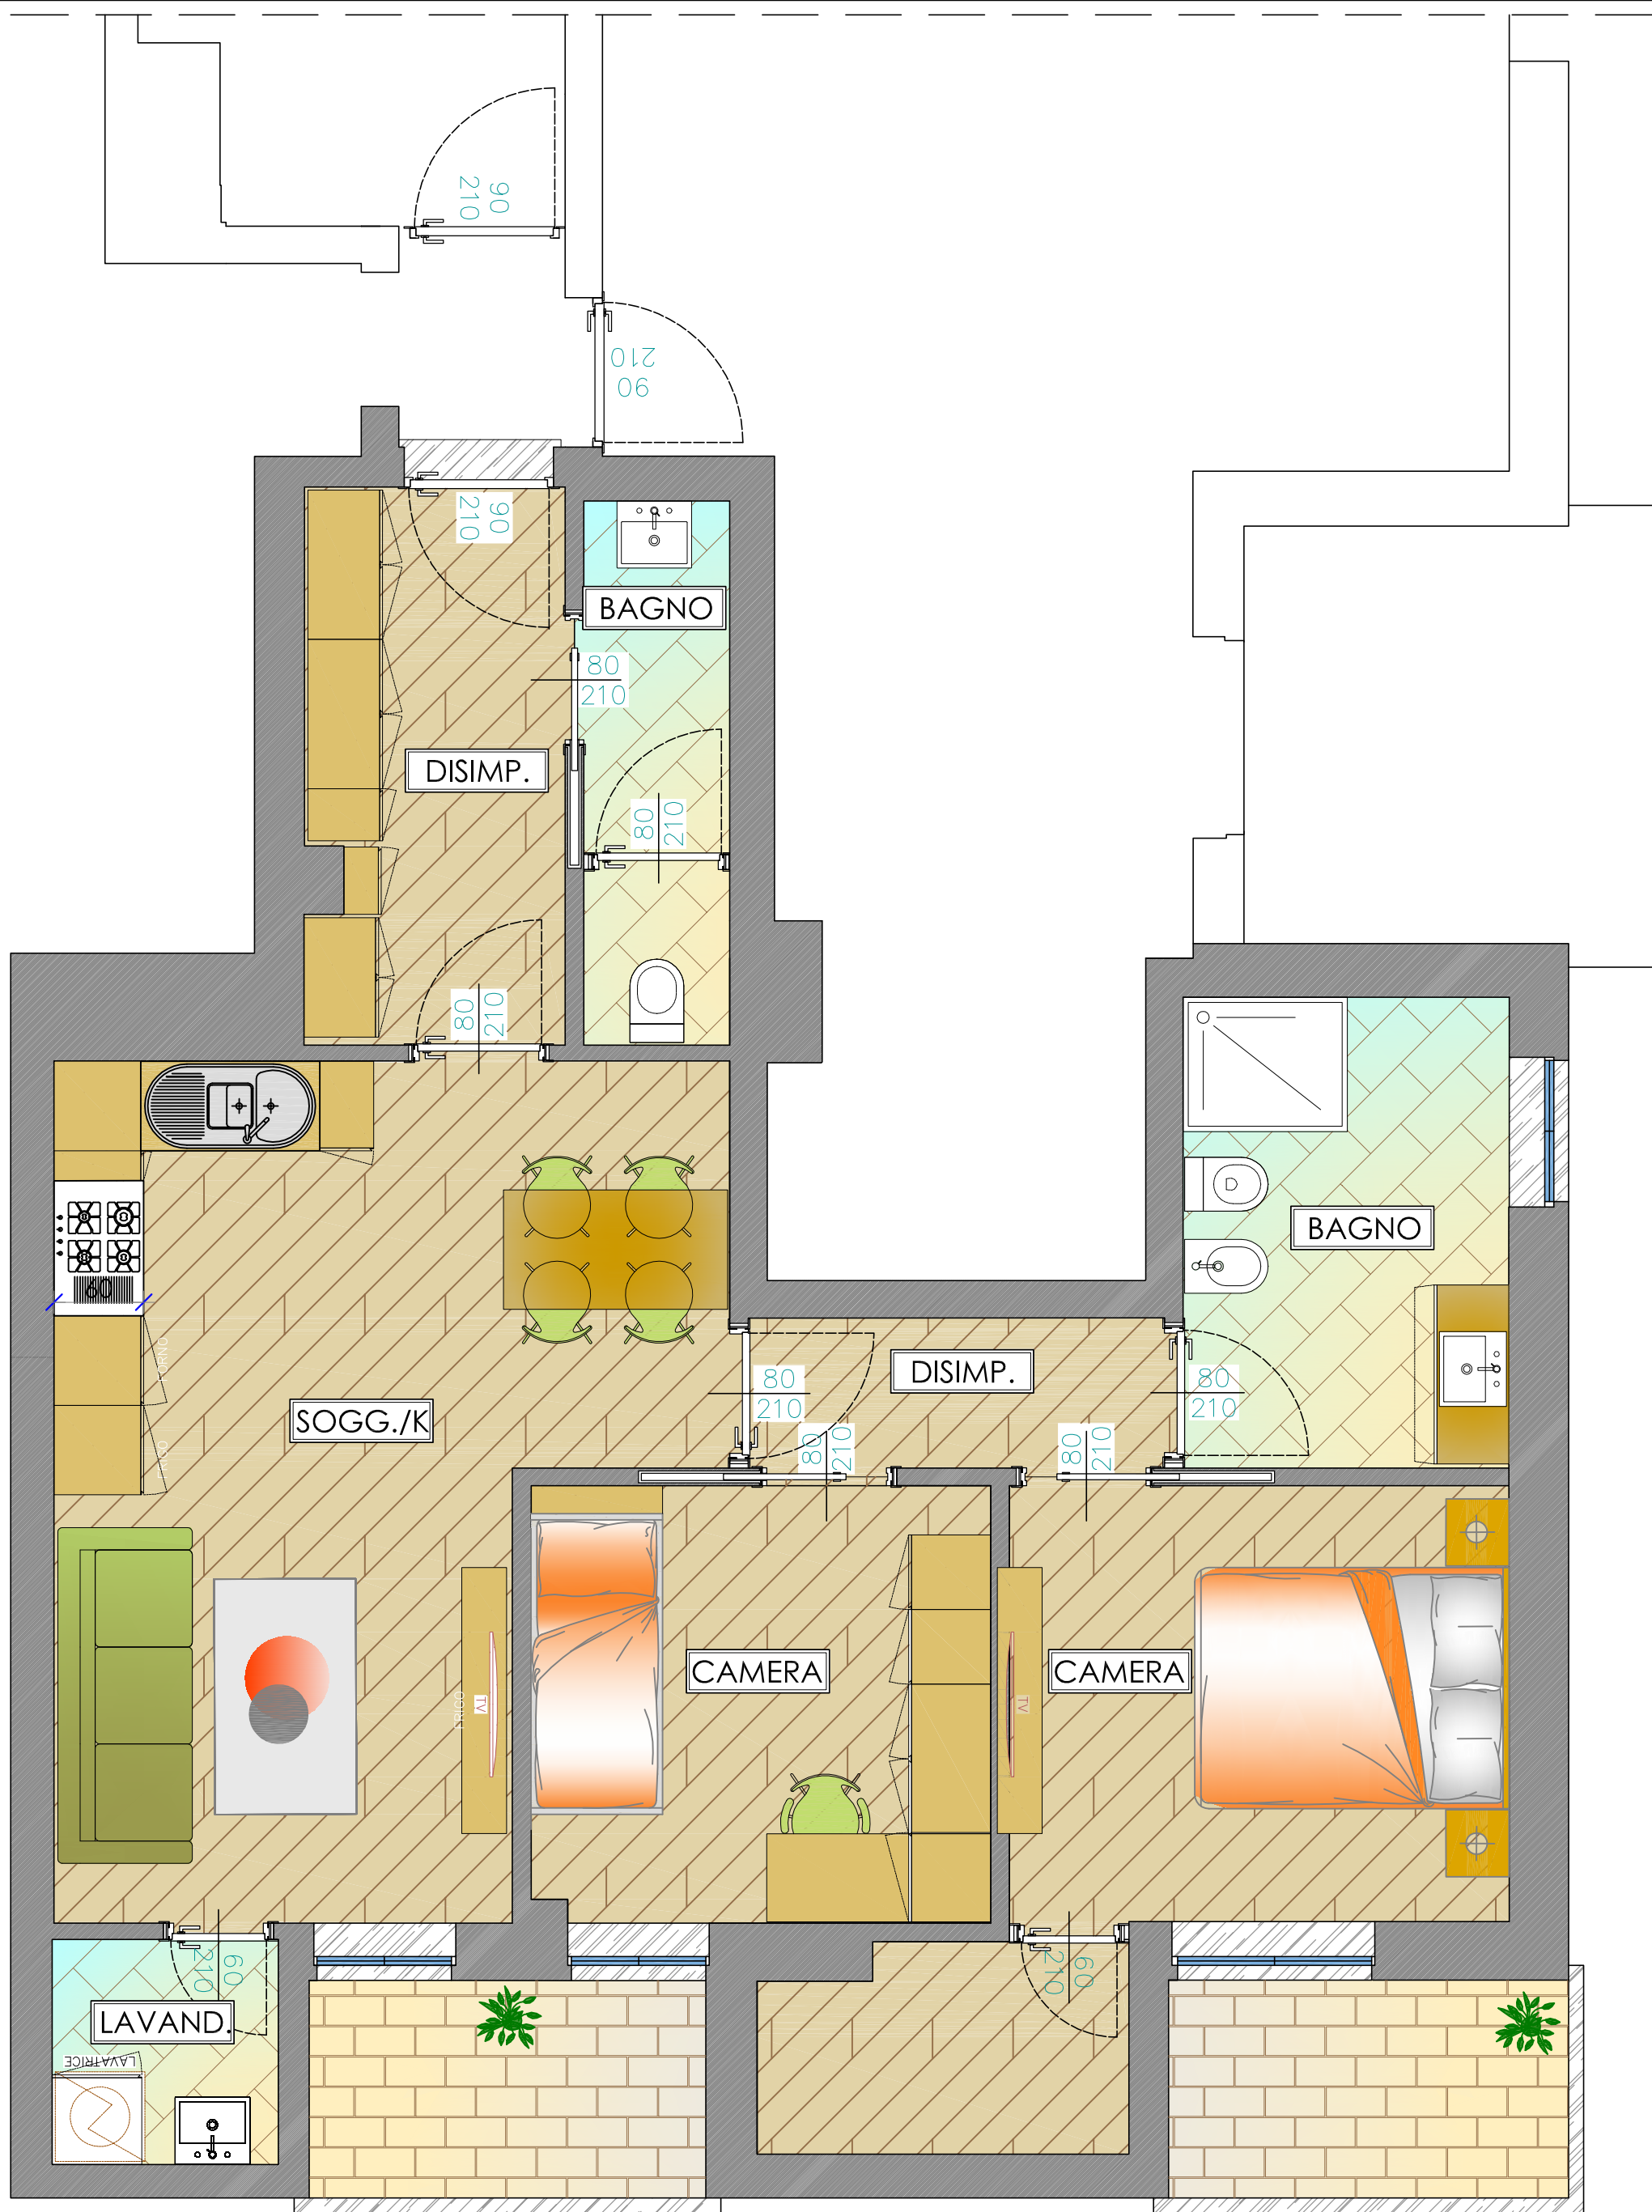

PIANTA PIANO QUINTO
STATO DI PROGETTO

Questo progetto è solo un esempio illustrativo di arredo

SCALA: -